


planche sud – Servitudes

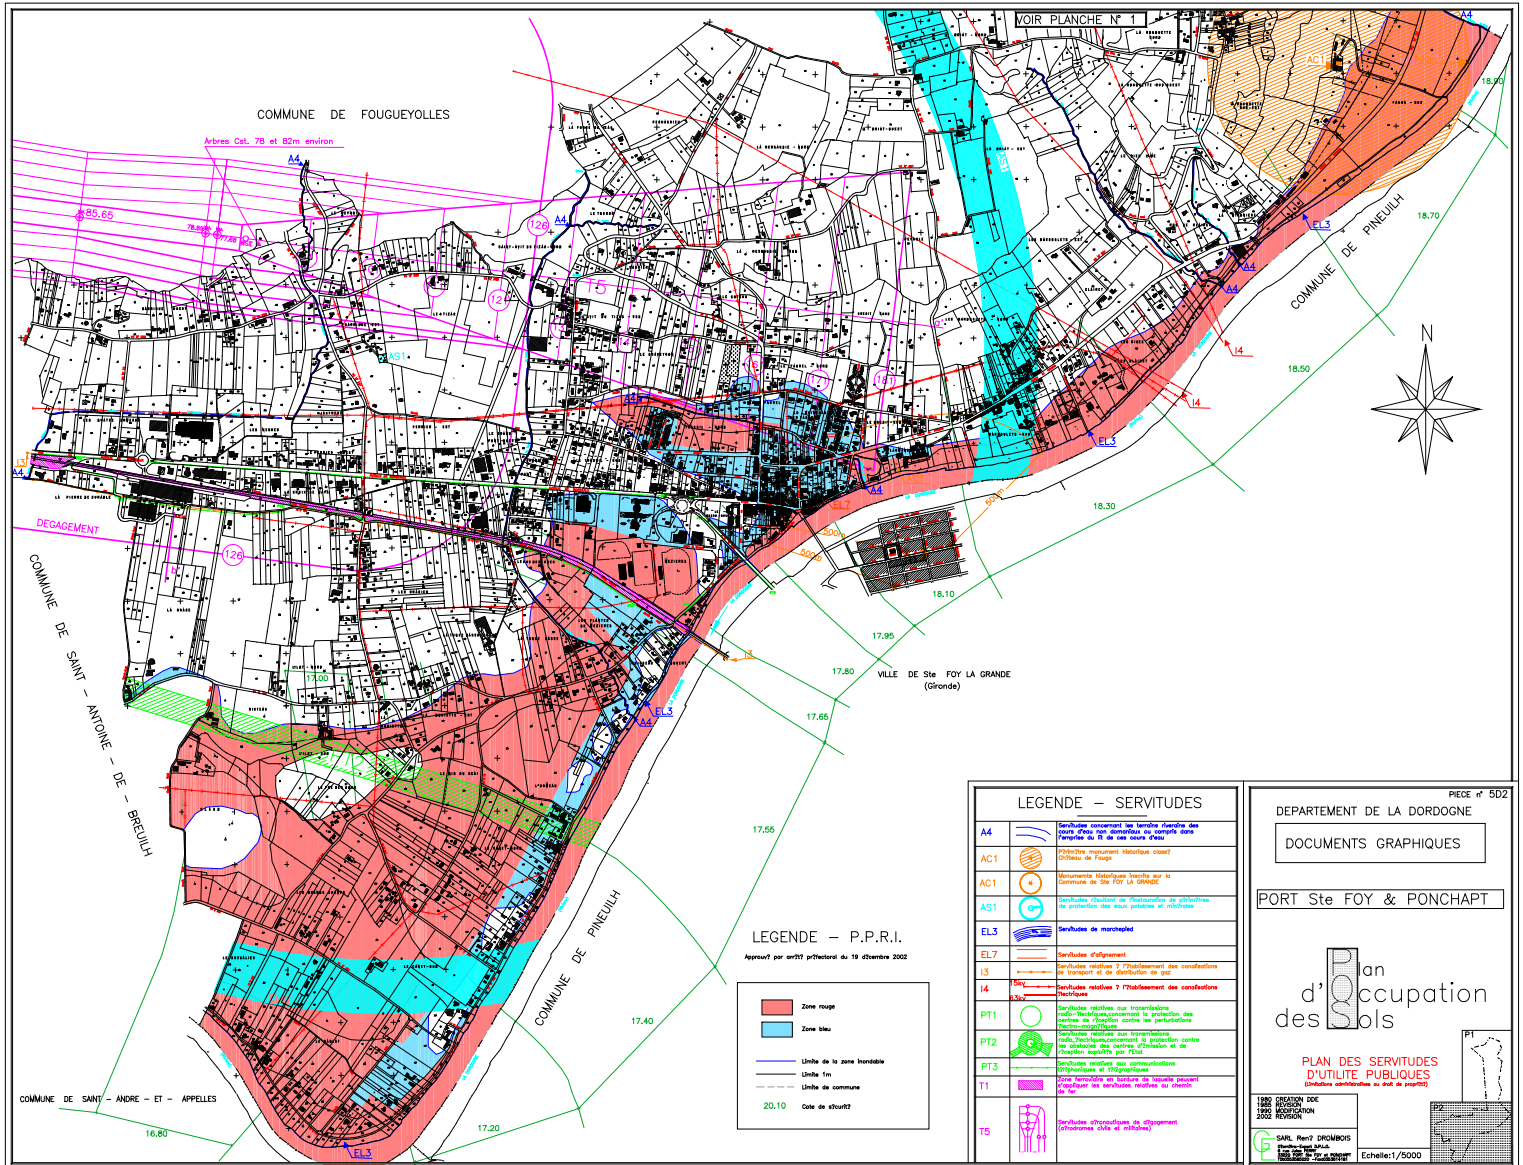

LEGENDE – P.P.R.I.

Approuvé par arrêté préfectoral du 19 décembre 2002

	Zone rouge
	Zone bleue
	Ligne de la zone inondable
	Ligne 1m
	Ligne de commune
	Cote de situation

LEGENDE – SERVITUDES	
A4	Servitudes concernant les tenures foncières des bords d'eau non domaniaux ou compris dans l'enceinte de la zone inondable
AC1	Servitudes d'usage
AC1	Servitudes relatives à l'entretien des propriétés ou protection des bords d'eau
AS1	Servitudes relatives à l'entretien des propriétés ou protection des bords d'eau
EL3	Servitudes de macadam
EL7	Servitudes d'alignement
IS	Servitudes relatives à l'établissement des constructions de transport et de distribution de gaz
14	Servitudes relatives à l'établissement des constructions de transport
PT1	Servitudes relatives aux installations hydro-électriques ou à la protection des bords d'eau
PT2	Servitudes relatives aux installations hydro-électriques ou à la protection des bords d'eau
PT3	Servitudes relatives aux constructions hydro-électriques ou à la protection des bords d'eau
TT1	Servitudes relatives aux constructions hydro-électriques ou à la protection des bords d'eau
T5	Servitudes d'occupation des sols

PIECE n° 502

DEPARTEMENT DE LA DORDOGNE

DOCUMENTS GRAPHIQUES

PORT Ste FOY & PONCHAPT

d'occupation des sols

PLAN DES SERVITUDES D'UTILITE PUBLIQUES
(Servitudes cadastrales au sol et parties)

1992 CREATION DDC	Echelle: 1/5000
1993 MODIFICATION	
2002 REVISION	

SARL REN7 DORDOGNE
Rue de la République - 24000 Périgueux
Tél. 05 52 22 70 00 - Fax 05 52 22 70 01